

Aménagement des abords de l'Eglise et de
la traverse de l'Agglomération dans le centre - bourg

MONCHY LAGACHE

PLAN MASSE

Section n°1

Maitrise d'oeuvre

egis aménagement
PICARDIE

Rue Mathias SANDORF
Bâtiment KEREON
80440 BOVES

Tél : 03 22 46 42 11
Fax : 03 22 46 48 25

Date d'établissement : 14/10/09


ECHELLE : 1/200

Affaire n° : NPCP- 09 - 004

Dessiné par : BA/PS
Vérifié par : GD

INDICE	DATE	MODIFICATIONS	DESSIN	VERIF.
A	14/10/09	CREATION	BA/PS	GD

N°PIECE : A

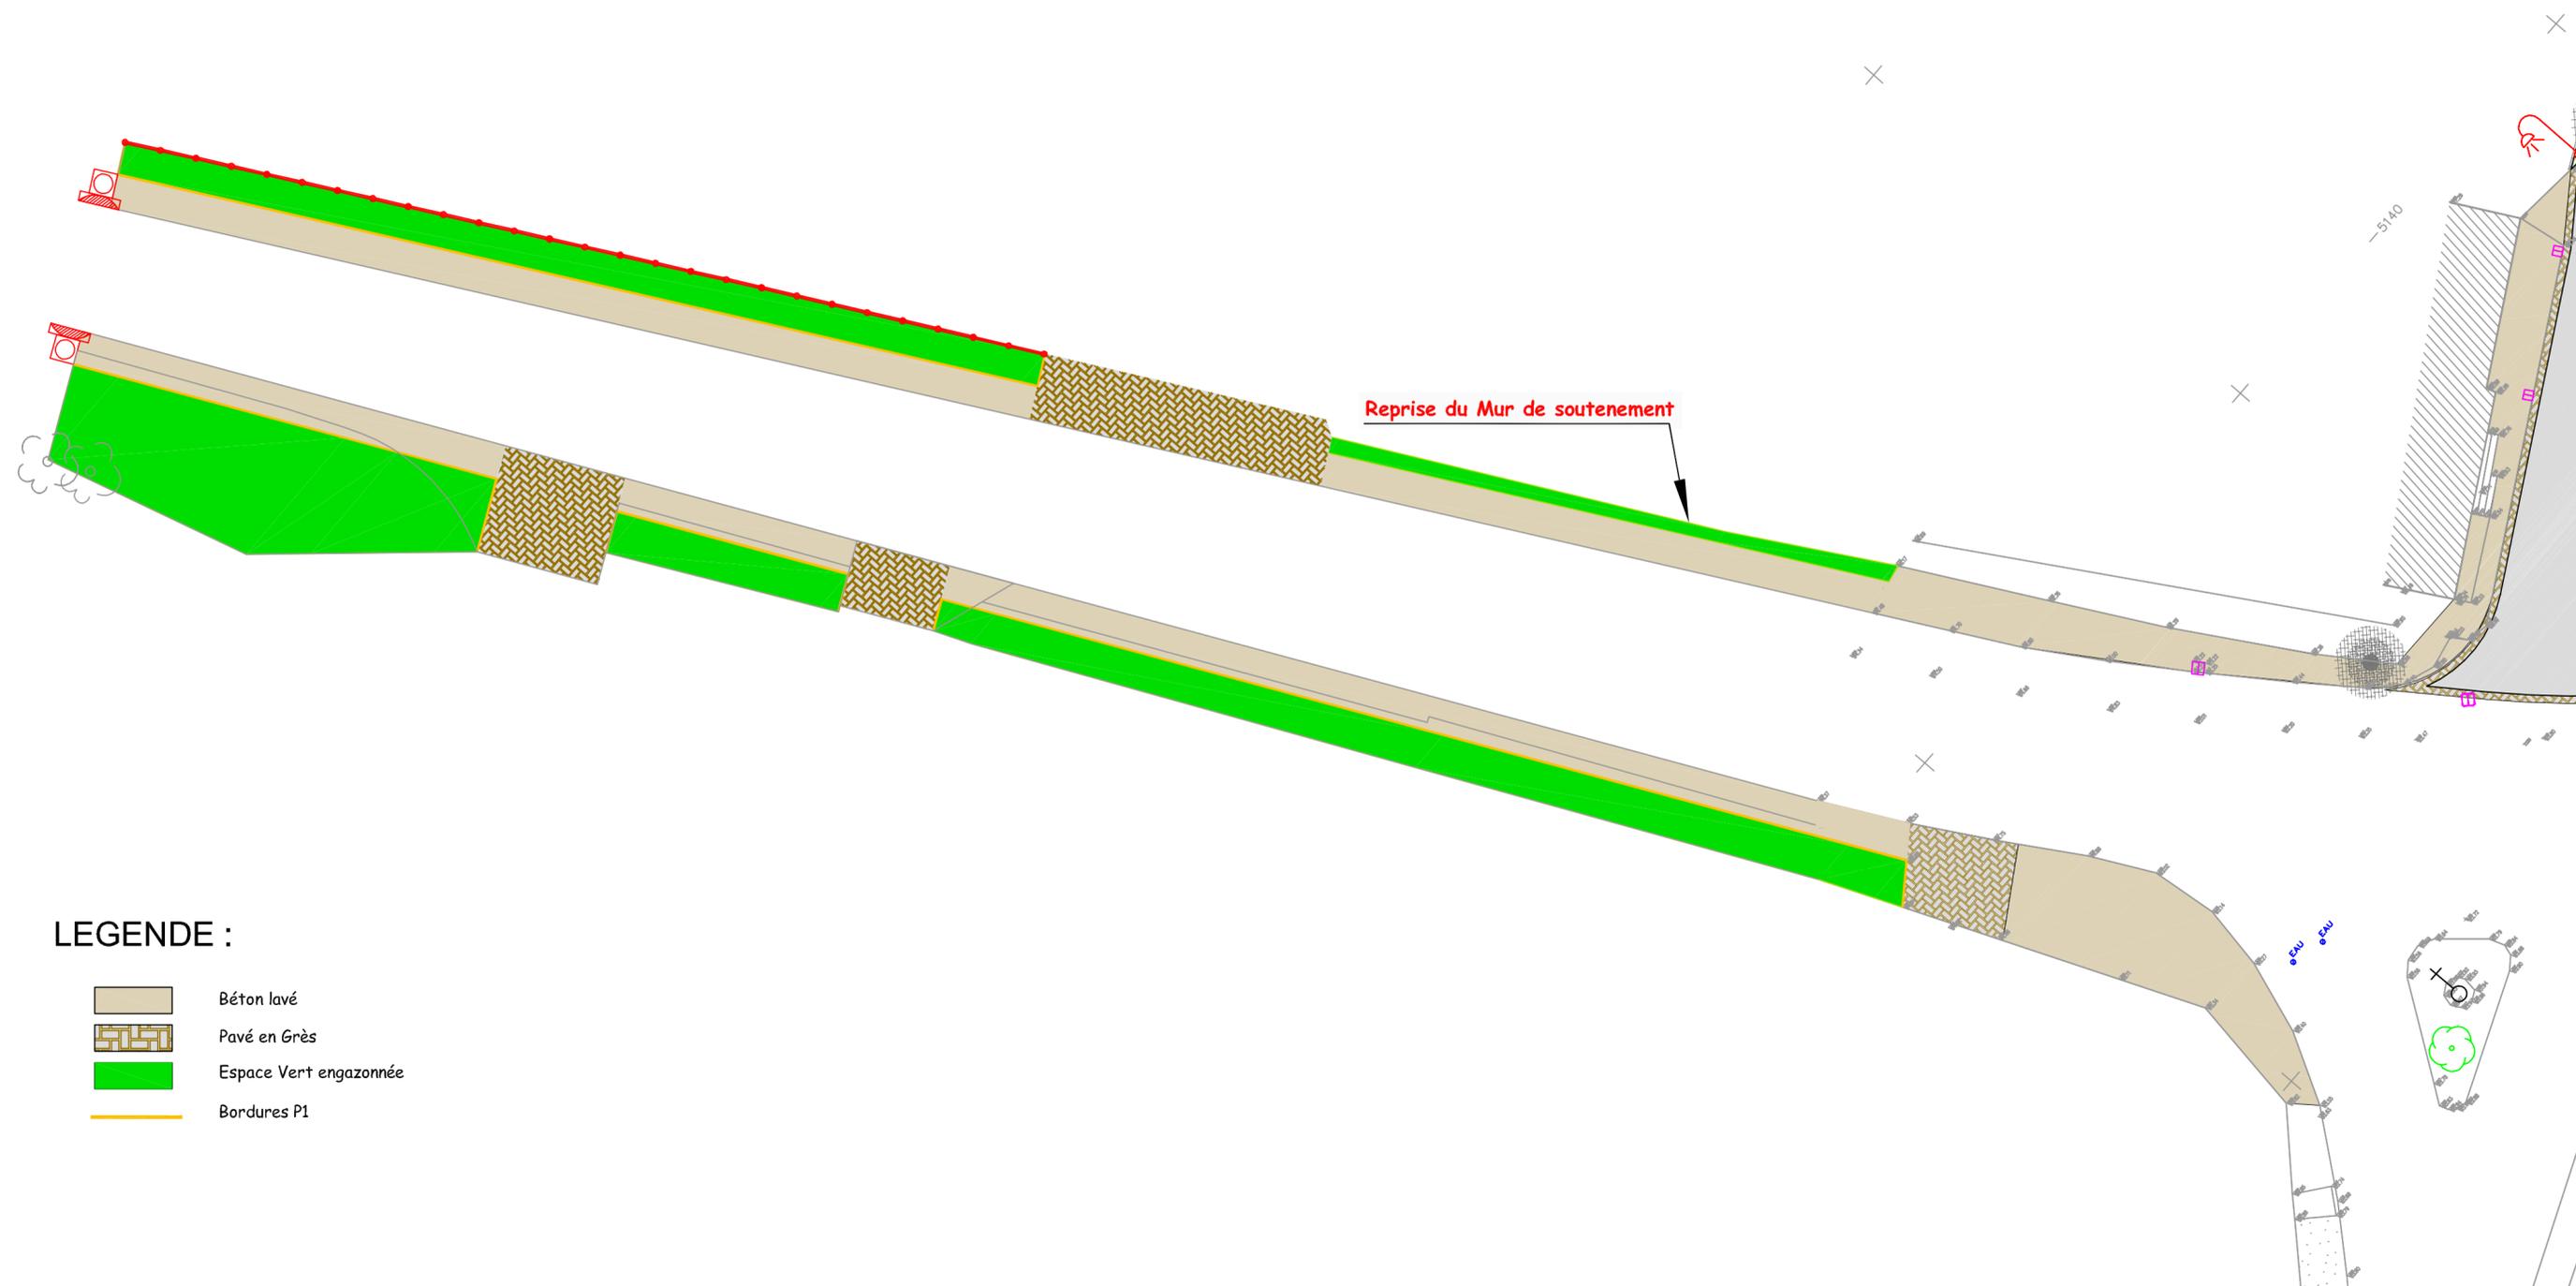

LEGENDE :

-  Béton lavé
-  Pavé en Grès
-  Espace Vert engazonnée
-  Bordures P1