

Aménagement des abords de l'Eglise et de
la traverse de l'Agglomération dans le centre - bourg

MONCHY LAGACHE

PLAN MASSE
Section n°3

Maitrise d'œuvre
 egis aménagement
PICARDIE

Rue Mathias SANDORF
Bâtiment KEREON
80440 BOVES

Tél : 03 22 46 42 11
Fax :03 22 46 48 25

Affaire n° : NPCP- 09 - 004


Dessiné par : BA/PS
Vérifié par : GD

Date d'établissement : 14/10/09

ECHELLE : 1/500

INDICE	DATE	MODIFICATIONS	DESSIN	VERIF.
A	14/10/09	CREATION	BA/PS	GD

N°PIECE : C

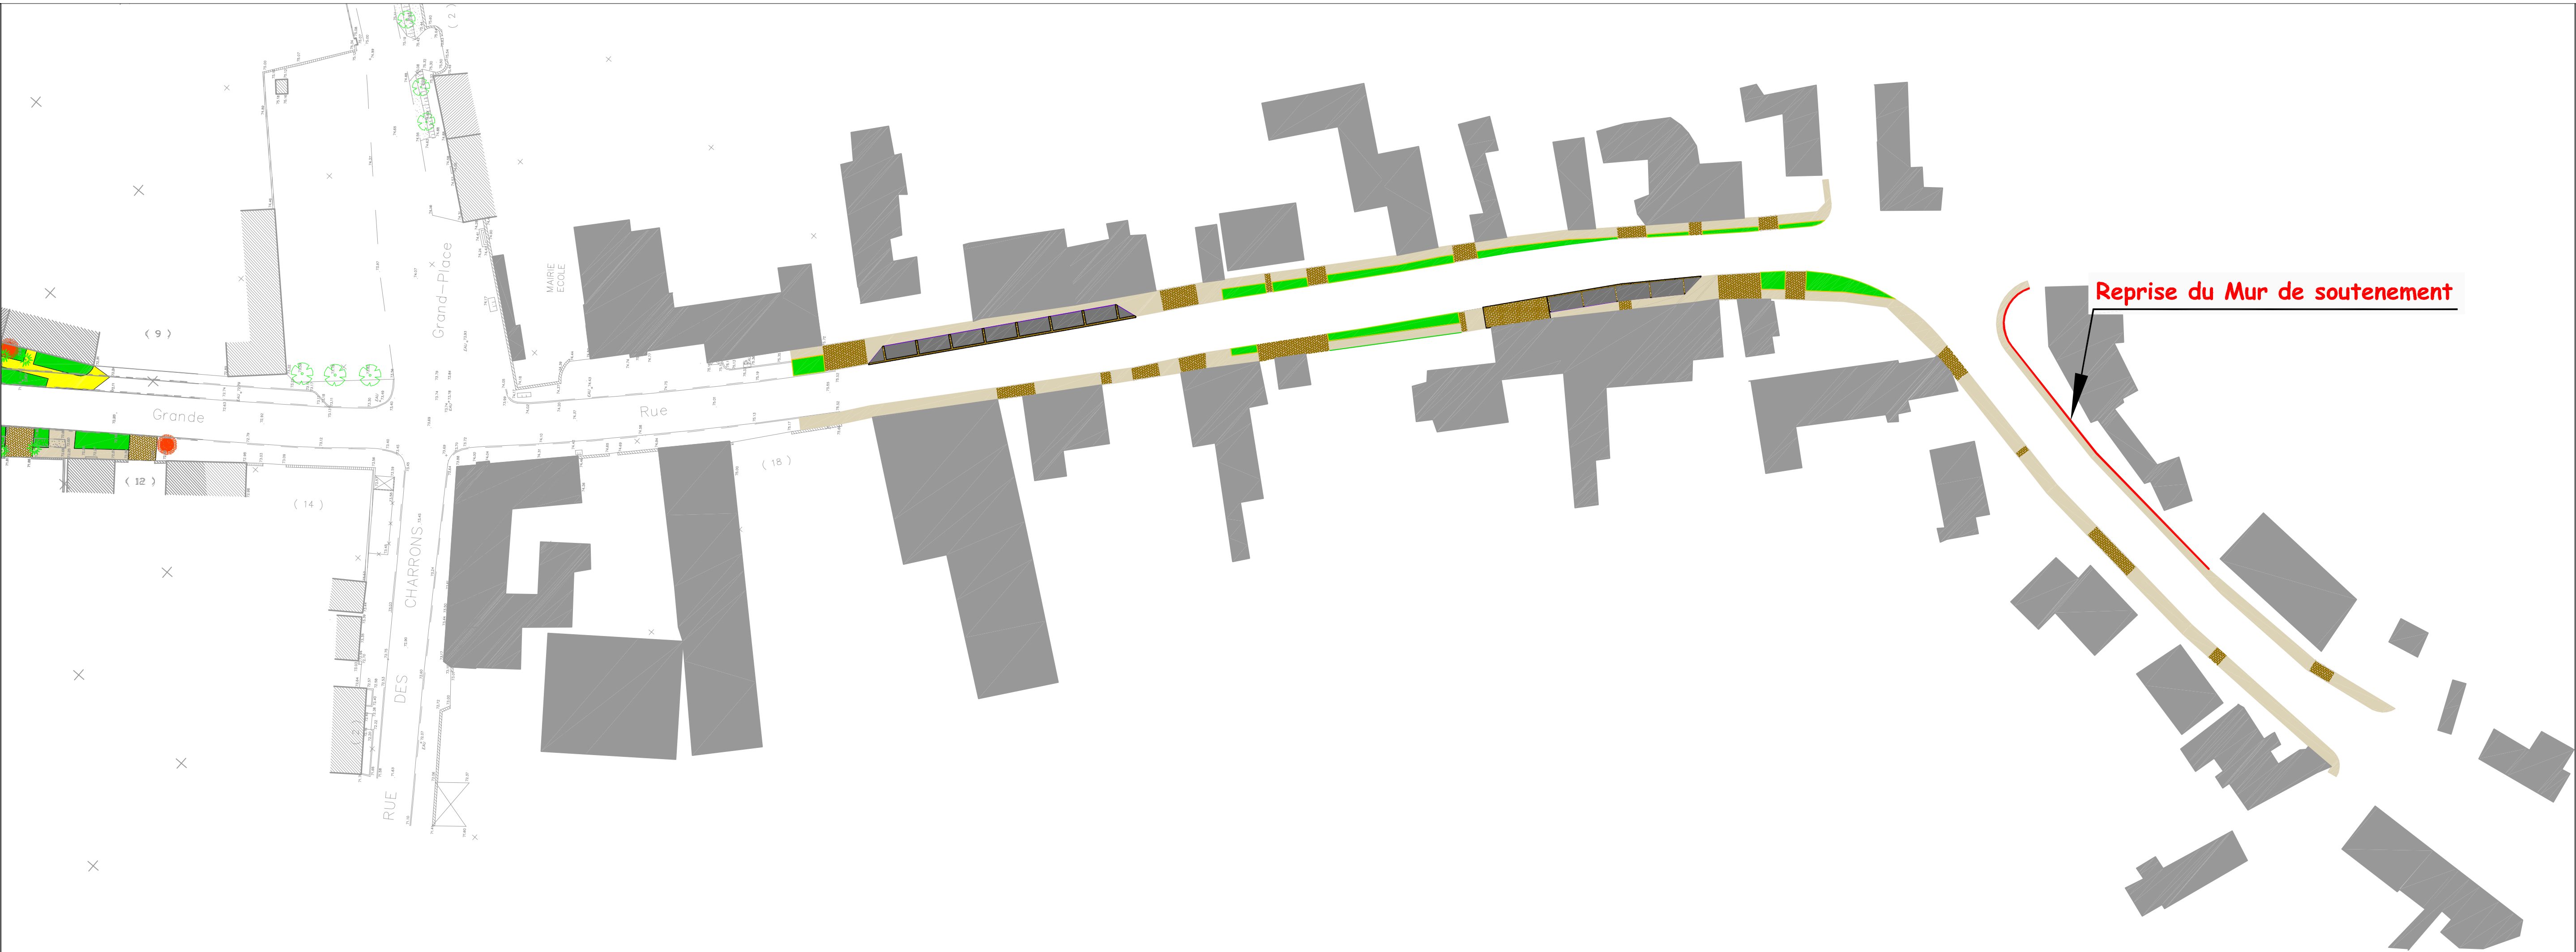

LEGENDE :

-  Enrobé noir
-  Pavés en grès
-  Béton lavé
-  Sable stabilisé
-  Espace vert engazonnée
-  Bordures P1